



**Konsorcjum:**

Lider – STRABAG Infrastruktura Południe” Sp. z o.o.

ul. Wyścigowa 58, 53-012 Wrocław

e-mail: info\_pl\_sip@strabag.com

Dyrekcja PH Oddział Katowice, ul. Chorzowska 105, 40-101 Katowice

Partner - P. I. „IMB-Podbeskidzie” Sp. z o.o.

ul. Górny Bór 31a, 43-430 Skoczów

e-mail: biuro@imbpodbeskidzie.pl

„Przebudowa drogi wojewódzkiej nr 948 od DK 52 do drogi wojewódzkiej nr 946.

Część I – odcinek A,B,C od km 17+651 do km 30+520



Żywiec, 28.03.2024

Nr ref.: PHDD/948.1/3780/TwJ/2024

**ADRESACI:**

wg rozdzielnika

**Dotyczy:** Przebudowa drogi wojewódzkiej nr 948 od DK 52 do drogi wojewódzkiej nr 946. Część I – odcinek A,B,C od km 17+651 do km 30+520".

Powiadomienie o planowanym wprowadzeniu zmiany w funkcjonującej organizacji ruchu –

**INFORMACJE UZUPEŁNIAJĄCE DLA LOKALNYCH INSTYTUCJI, URZĘDÓW I SŁUŻB RATUNKOWYCH w zakresie:**

1. Likwidacja oznakowania tymczasowej organizacji ruchu etap 1, funkcjonującej na odcinku przebudowy drogi DW948 w km 17+651 ÷ 22+700 (od ronda w Kobiernicach do zapory Porąbka),
2. Wprowadzenie oznakowania tymczasowej organizacji ruchu etap 2 w związku z przebudową drogi DW948 w km 22+740 ÷ 25+700 - na odcinku drogi DW948 od skrzyżowania z ul. Łazki (zapora Porąbka) w m. Porąbka do skrzyżowania z ul. Bielską w m. Międzybrodzie Bialskie,
3. Wprowadzenie objazdu dla w/w odcinka przebudowy drogi DW948. Trasa objazdu: od skrzyżowania DW948 ze zjazdem na zaporę Porąbka (ul. Łazki) – skrzyżowanie DW948 z DK52 (rondo w Kobiernicach) – DK52 – S1 – droga powiatowa 1403S (Straconka – M. Bialskie) – skrzyżowanie DW948 z ul Bielską w m. Międzybrodzie Bialskie

Wykonawca robót na zadaniu pn. „Przebudowa drogi wojewódzkiej nr 948 od DK 52 do drogi wojewódzkiej nr 946. Część I – odcinek A,B,C od km 17+651 do km 30+520 " informuje o planowanych w dniu 03.04.2024 zmianach w funkcjonującej tymczasowej organizacji ruchu - w związku z realizacją w/w inwestycji drogowej.

W związku z zakończeniem robót na odcinku drogi DW948 w km 17+651 ÷ 22+740, likwidacji podlega oznakowanie tymczasowej organizacji ruchu - etap 1 wdrożone dla potrzeb realizacji robót drogowych i branżowych na w/w odcinku przebudowy drogi DW948.

Wraz z likwidacją oznakowania tymczasowej organizacji ruchu - etap 1, zostanie wprowadzone oznakowanie tymczasowej organizacji ruchu na odcinku drogi DW948 w km 22+740 ÷ 25+700 - od skrzyżowania z ul. Łazki (zapora Porąbka) w m. Porąbka do skrzyżowania z ul. Bielską w m. Międzybrodzie Bialskie na podstawie zatwierdzonego Projektu Organizacji Ruchu, etap 2 – zatwierdzenie: KT-RIR.8022.784.2020.GRZ, KT-RIR.KW-00458/21 z dnia 18 marca 2021 r.

Wykonawca przekazuje do wiadomości lokalnych Instytucji , Urzędów oraz Służb Ratunkowych - informacje uzupełniające dotyczące zmian w organizacji ruchu na drodze DW948 zaplanowanych w dniu 03.04.2024 związanych z wprowadzeniem:

1. Oznakowanie tymczasowej organizacji ruchu etap 2 w związku z przebudową drogi DW948 w km 22+740 ÷ 25+700 - na odcinku drogi DW948 od skrzyżowania z ul. Łazki (zapora Porąbka) w m. Porąbka do skrzyżowania z ul. Bielska w m. Międzybrodzie Bialskie

Oznakowanie tymczasowej organizacji ruchu w związku z planowaną przebudową drogi DW948 na odcinku w km 22+740 ÷ 25+700 - zostanie wprowadzone zgodnie z zatwierdzonym projektem tymczasowej organizacji ruchu etap 2 – zatwierdzenie KT-RIR.8022.784.2020.GRZ, KT-RIR.KW-00458/21 z dnia 18.03.2021. Na w/w odcinku przebudowy drogi DW948 będą kontynuowane roboty drogowe i branżowe realizowane w warunkach funkcjonowania lokalnych wahadłowych organizacji ruchu sterowanych sygnalizacją świetlną.

Oznakowanie tymczasowej organizacji ruchu przewiduje ograniczenia w ruchu pojazdów na odcinku przebudowy drogi DW948 w km 22+740+300 ÷ 25+700.

Oznakowanie tymczasowej organizacji ruchu na tym odcinku drogi dopuszcza wyłącznie ruch pojazdów budowy, ruch pojazdów lokalnej komunikacji zbiorowej i służb ratunkowych oraz dojazd do posesji przy ulicy: Koniora, Ubocz, Zamkowa, Żarnówki, Widokowa, Azaliowa, Astrów, Kasperków, Żarnówki, Leśna, Słoneczna i Żywiecka od skrz. z ul. Łazki do skrz. z ul. Bielską.

2. Oznakowanie tymczasowej organizacji ruchu w związku z objazdem dla odcinka przebudowy drogi DW948 w km 22+740 ÷ 25+700

Oznakowanie trasy objazdu w związku z przebudową drogi DW948 na odcinku w km 22+740 ÷ 25+700, zostanie wprowadzone zgodnie z zatwierdzonym projektem tymczasowej organizacji ruchu etap 2 – zatwierdzenie KT-RIR.8022.784.2020.GRZ, KT-RIR.KW-00458/21 z dnia 18.03.2021. Trasa objazdu przebiega od skrzyżowania DW948 z ul. Łazki (zjazd na zaporę Porąbka) – skrzyżowanie DW948 z DK52 (rondo w Kobiernicach) – DK52 – S1 – droga powiatowa 1403S (Straconka – M. Bialskie) – skrzyżowanie DW948 z ul Bielską w m. Międzybrodzie Bialskie.

3. Wciąż obowiązuje funkcjonujący na podstawie zatwierdzonego projektu tymczasowej organizacji ruchu objazd drogi DW948 dla ruchu tranzytowego na odcinku: od ronda w m. Kobiernice - DK52 - S1- m. Żywiec – skrzyżowanie DW946 z DW948.

Z poważaniem

KIEROWNIK BUDOWY



*Janusz Tworek*

W nawiązaniu do w/w powiadomienia załączono:

1. Zał. nr 1 - mapa poglądową trasy lokalnego objazdu dla odcinka drogi DW 948 podlegającego przebudowie w km 22+740 ÷ 25+700,
2. Zał. nr 2 – schemat objazdu dla etapu 4 (wg projektu organizacji ruchu na czas budowy),
3. Zał. nr 3 - schemat objazdu drogi DW948 dla ruchu tranzytowego (wg projektu organizacji ruchu na czas budowy).


## **Lista rozdzielnika:**

1. Starostwo Powiatowe w Bielsku-Białej, ul. Piastowska 40, 43-300 Bielsko-Biała, email: [kancelaria@powiat.bielsko.pl](mailto:kancelaria@powiat.bielsko.pl)
2. Starostwo Powiatowe w Żywcu, ul. Krasińskiego 13, 34-300 Żywiec, e-mail: [starostwo@zywiec.powiat.pl](mailto:starostwo@zywiec.powiat.pl)
3. Urząd Miejski w Bielsku-Białej, Pl. Ratuszowy 1, 43-300 Bielsko-Biała, e-mail: [informacja@um.bielsko-biala.pl](mailto:informacja@um.bielsko-biala.pl)
4. Urząd Miejski w Żywcu, Rynek 2, 34-300 Żywiec, e-mail: [sekretariat@zywiec.pl](mailto:sekretariat@zywiec.pl)
5. Urząd Gminy w Czernichowie, Tresna, ul. Żywiecka 2, 34-311 Czernichów, e-mail: [gmina@czernichow.com.pl](mailto:gmina@czernichow.com.pl)
6. Urząd Gminy w Porąbce, ul. Krakowska 3, 43-353 Porąbka, e-mail: [ors@porabka.pl](mailto:ors@porabka.pl)
7. Urząd Gminy Kozy, 43-340 Kozy, ul. Krakowska 4, e-mail [ug@kozy.pl](mailto:ug@kozy.pl)
8. Komenda Miejska Policji w Bielsku-Białej, ul. Wapienna 45, 43-300 Bielsko-Biała, e-mail: [rd@bielsko.ka.policja.gov.pl](mailto:rd@bielsko.ka.policja.gov.pl)
9. Komenda Powiatowa Policji w Żywcu, 34-300 Żywiec, Aleja Piłsudskiego 52, e-mail: [rd@zywiec.ka.policja.gov.pl](mailto:rd@zywiec.ka.policja.gov.pl)
10. Komenda Powiatowa Państwowej Straży Pożarnej w Żywcu, ul. Objazdowa 2, 34-300 Żywiec, e-mail: [straz@zywiec.kppsp.gov.pl](mailto:straz@zywiec.kppsp.gov.pl)
11. Komenda Miejska Państwowej Straży Pożarnej w Bielsku-Białej ul. Leszczyńska 43, 43-300 Bielsko-Biała, e-mail: [espbielsko@katowice.kwpsp.gov.pl](mailto:espbielsko@katowice.kwpsp.gov.pl)
12. Ratownictwo Medyczne w Żywcu Sp. z o.o., ul. Żeromskiego 7, 34-300 Żywiec, e-mail: [sekretariat@ratownictwo.zywiec.pl](mailto:sekretariat@ratownictwo.zywiec.pl)
13. Bielskie Pogotowie Ratunkowe, 43-300 Bielsko-Biała, ul. E. Plater 14, e-mail: [sekretariat@pogotowie.bielsko.pl](mailto:sekretariat@pogotowie.bielsko.pl)
14. Górskie Ochotnicze Pogotowie Ratunkowe, ul. Dębowa 2, 43-370 Szczyrk, e-mail: [csr@beskidy.gopr.pl](mailto:csr@beskidy.gopr.pl)
15. Beskidzkie Wodne Ochotnicze Pogotowie Ratunkowe, 1 Maja 47, 43-300 Bielsko-Biała, e-mail: [biuro@wopr.bielsko.pl](mailto:biuro@wopr.bielsko.pl)
16. MZK Żywiec, Al. Wolności 24, 34-300 Żywiec, e-mail: [sekretariat@mzk.zywiec.pl](mailto:sekretariat@mzk.zywiec.pl)
17. Beskidzki Związek Powiatowo Gminny, ul. Legionów 54, 43-300 Bielsko Biała, e-mail: [seweryn.kobiela@powiat.bielsko.pl](mailto:seweryn.kobiela@powiat.bielsko.pl)
18. Komunikacja Beskidzka S.A., ul. Warszawska 7, 43-300 Bielsko-Biała, e-mail: [sekretariat@komunikacjabeskidzka.pl](mailto:sekretariat@komunikacjabeskidzka.pl)
19. Thermo-Car ZPUH Zając Grzegorz, ul. Sanitarna 3, 43-311 Czernichów, e-mail: [biuro@thermo-car.pl](mailto:biuro@thermo-car.pl)
20. Bus Żywiec – przewozy, e-mail: [urbaniec.m@wp.pl](mailto:urbaniec.m@wp.pl)
21. Komunikacja Beskidzka S.A. ul. Legionów 54, 43-300 Bielsko-Biała e-mail: [dworzec@komunikacjabeskidzka.pl](mailto:dworzec@komunikacjabeskidzka.pl)
22. Kierownik Projektu Kazimierz Remiorz; ZDW w Katowicach, ul. Lechicka 24, 40-609 Katowice; e-mail: [rpo.dw948@zdw.katowice.pl](mailto:rpo.dw948@zdw.katowice.pl)
23. Inżynier Kontraktu Jacek Muras, ul. Józefa Marcika 25D/2, 30-443 Kraków, e-mail: [biuro.dw948@inkoconsulting.pl](mailto:biuro.dw948@inkoconsulting.pl)
24. Przedsiębiorstwo Inżynierii Drogowej Drog-Mol, 42-625 Pyrzowice, ul. Wolności 84, e-mail: [biuro@drogmol.com.pl](mailto:biuro@drogmol.com.pl); [realizacje@drogmol.com.pl](mailto:realizacje@drogmol.com.pl)
25. A/a


Objazd zamkniętego dla powszechnego ruchu pojazdów odcinka przebudowy drogi DW948

Zamknięty dla powszechnego ruchu pojazdów odcinek drogi DW948 od skrzyżowania ze zjazdem na zapore Porąbka (ul. Łazki) do skrzyżowania z ul. Bielską w m. Międzybrodzie Bielskie.  
Zakaz ruchu nie dotyczy pojazdów budowy, pojazdów komunikacji zbiorowej oraz dojazdu do posesji przy ulicy: Koniora, Ubocz, Żamkowa, Żarnówki, Włodkowa, Azaliowa, Astrów, Kasperków, Żarnówki, Leśna, Słoneczna i Żywiecka od skrz. z ul. Łazki do skrz. z ul. Bielską

MAPA POGŁĄDKOWA TRASY LOKALNEGO OBJAZDU ODCINKA PRZEbudowy DROGI DW948 W KM 22+700 - 25+740 - OBJAZD PRZEZ PRZEBIEK, STRACONKĘ, S1, DK52. TYMCZASOWA ORGANIZACJA RUCHU - ETAP 2.

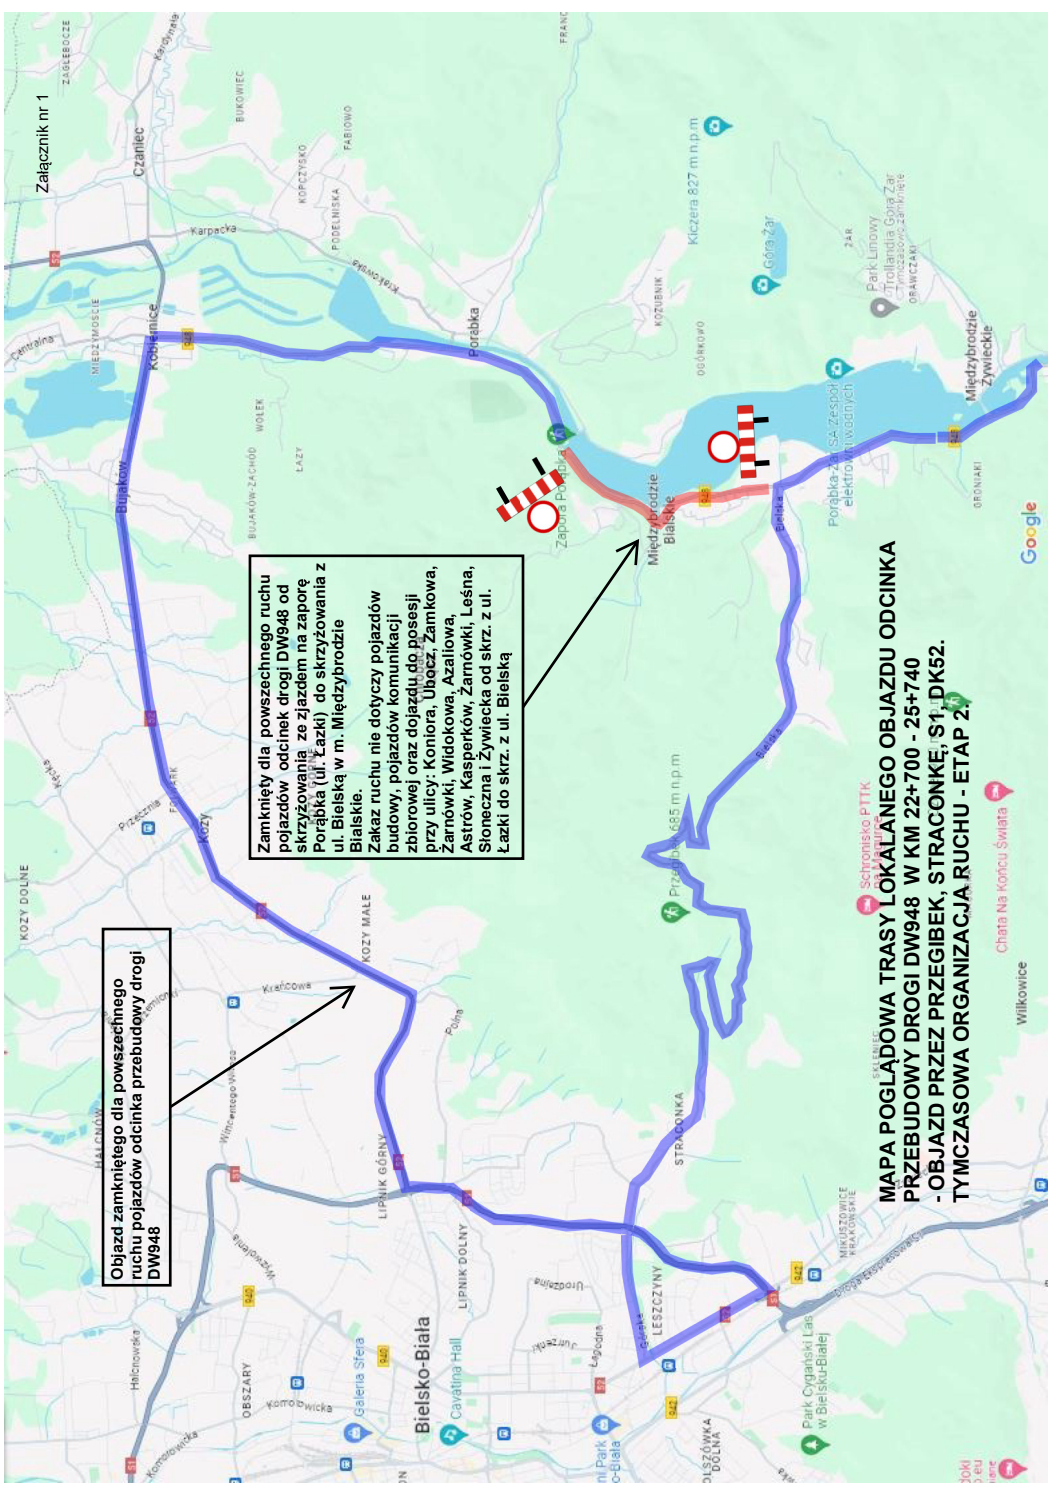



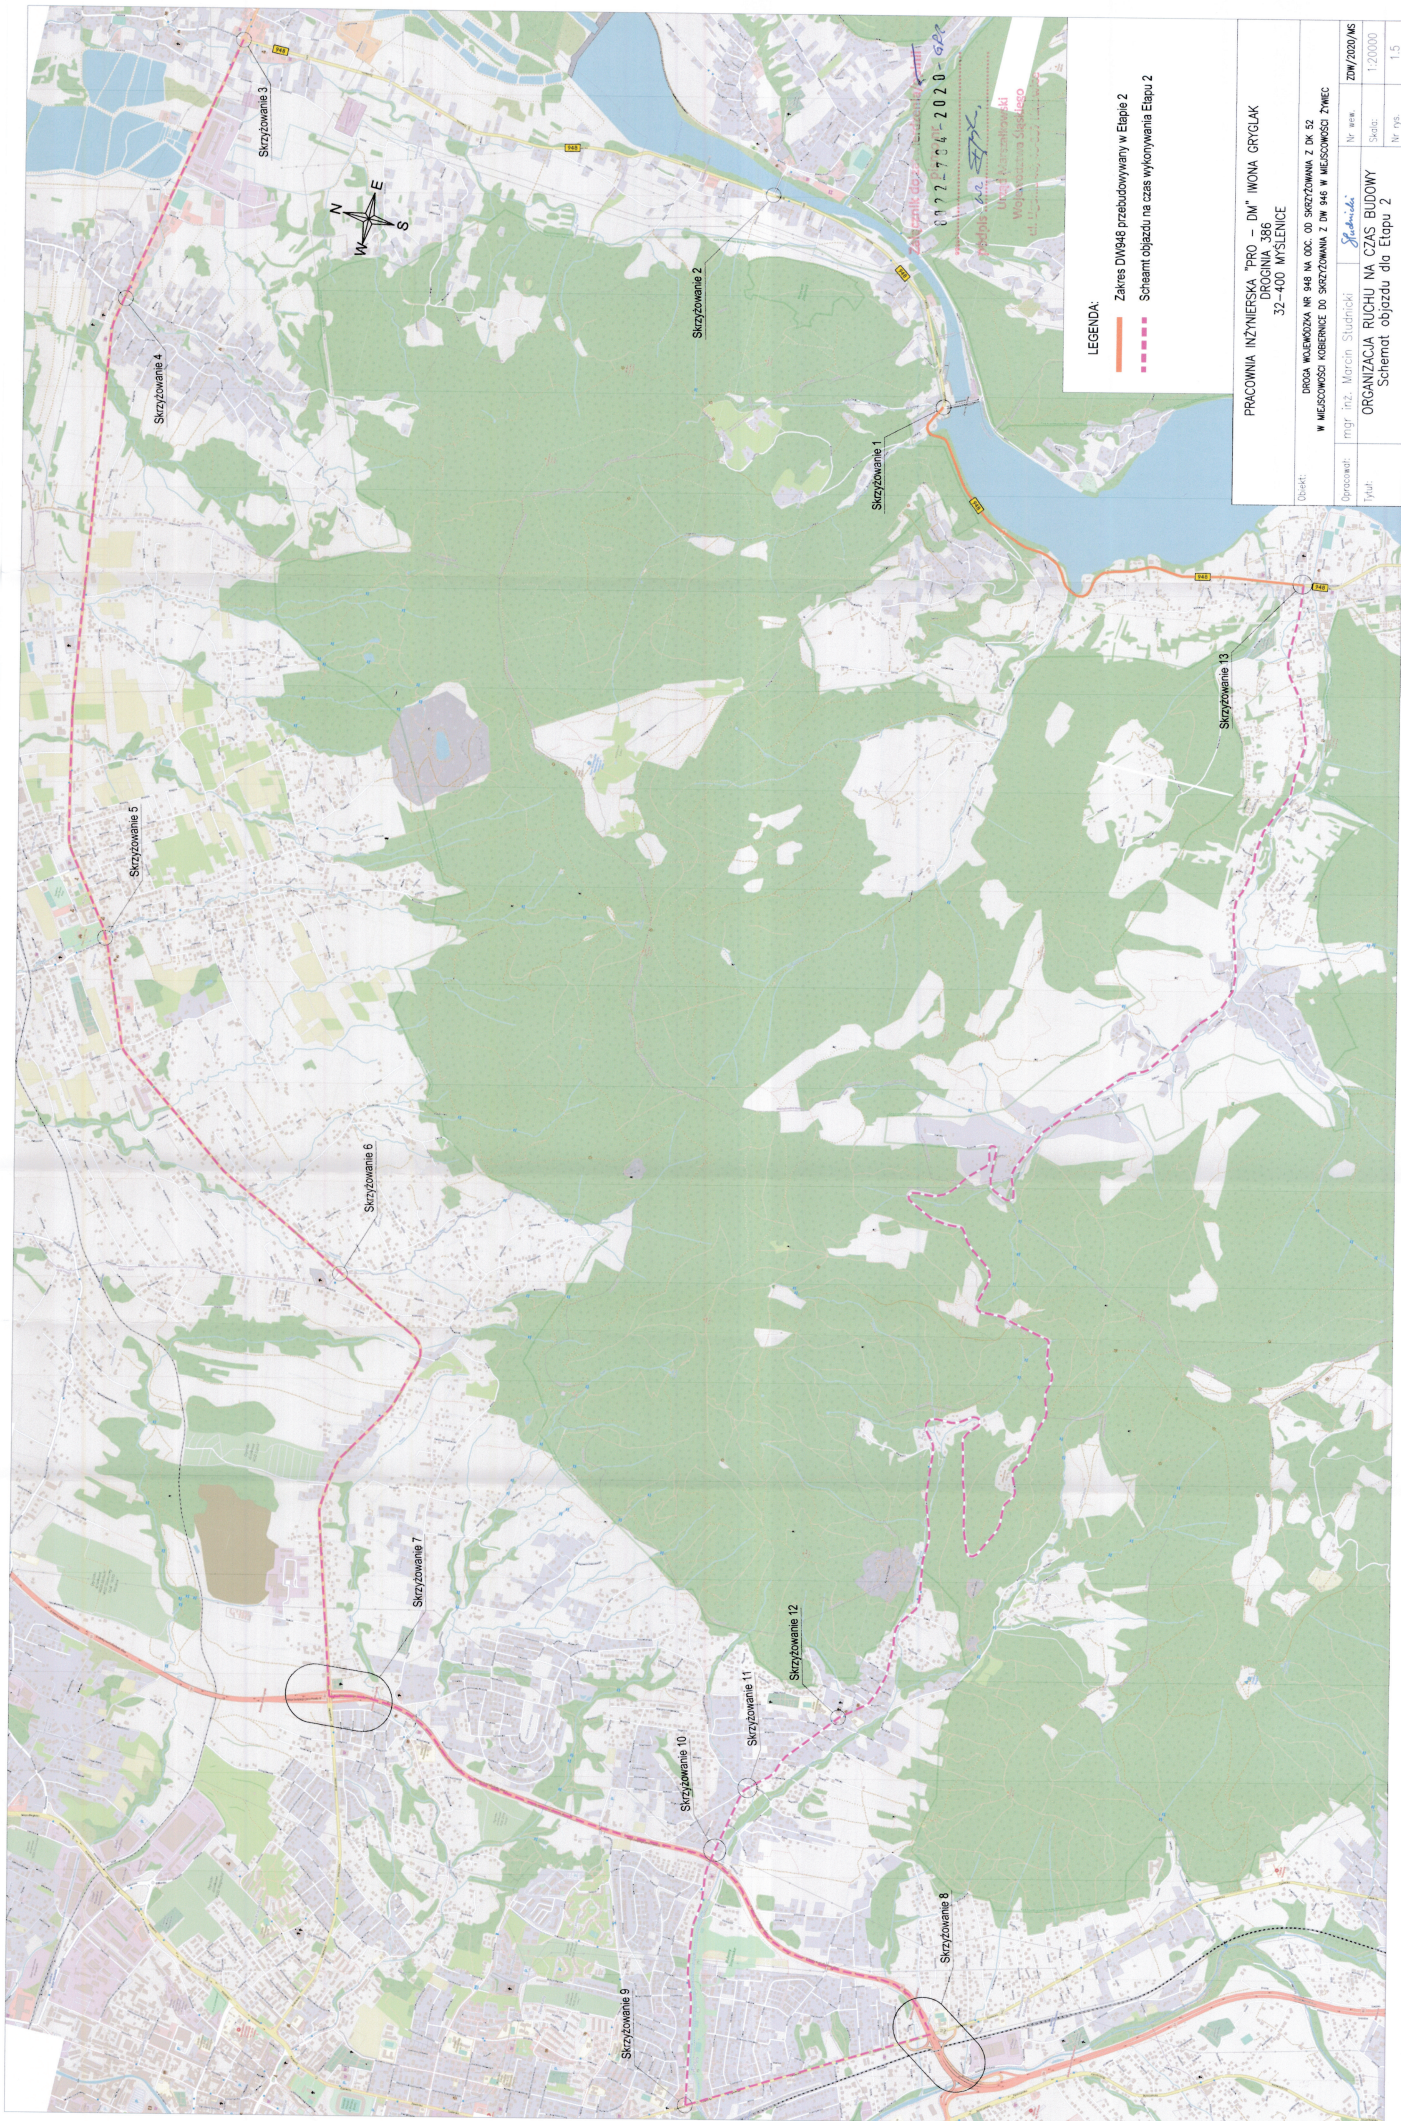

**LEGENDA:**  
 — Zakres DW1946 przebudowywany w Etapie 2  
 - - - - - Schemat objazdu na czas wykonywania Etapu 2

PRACOWNIA INŻYNIERSKA "PRO - DM" IWONA GRZYGLAK DROGINA 386 32-400 WYSILENCE			
Działek: DROGA WOJEWÓDZKA NR 946 NA ODC. OD SKRZYŻOWANIA Z DK 69 W MIEJSCOWOŚCI KIBERNICE DO SKRZYŻOWANIA Z DR 946 W MIEJSCOWOŚCI ZNIEC			
Opracował:	mgr inż. Marcin Studnicki	Nr ark.	DZM/2020/MS
Tytuł:	ORGANIZACJA RUCHU NA CZAS BUDOWY Schemat objazdu dla Etapu 2	Stron:	1/20000
		Nr rys.	1-5



# ZAL. NR 3



**LEGENDA:**  
 — Zakres D1048 przebudowywany w Etapie 3  
 - - - - - Schemat objazdu na czas wykonywania Etapu 3

PRACOWNIA INŻYNIERSKA "PRO - DM" IWONA GRZYŁAK  
 DROGINIA 386  
 32-400 MYŚLENICE

Obiekt: PRACA WYKONANA W RAMACH OCENY WYKONANIA Z DZ. 52  
 W WYKONANIU KORBENICE DO SPRAWDZIENIA Z DZ. 52 W WYKONANIU ZDZ. 52

Opis: mgr inż. Marcin Stubiński	Nr ewid. ZIM 2202/MS
Miej. 13.000.00	Skala: 1:30000
	Nr rys. 1.3



Załącznik do zatwierdzenia/uzgodnienia  
 0022784-2020-GR2  
 Podpis: [Signature]  
 Nazwa: [Signature]  
 Miejsce: [Signature]